

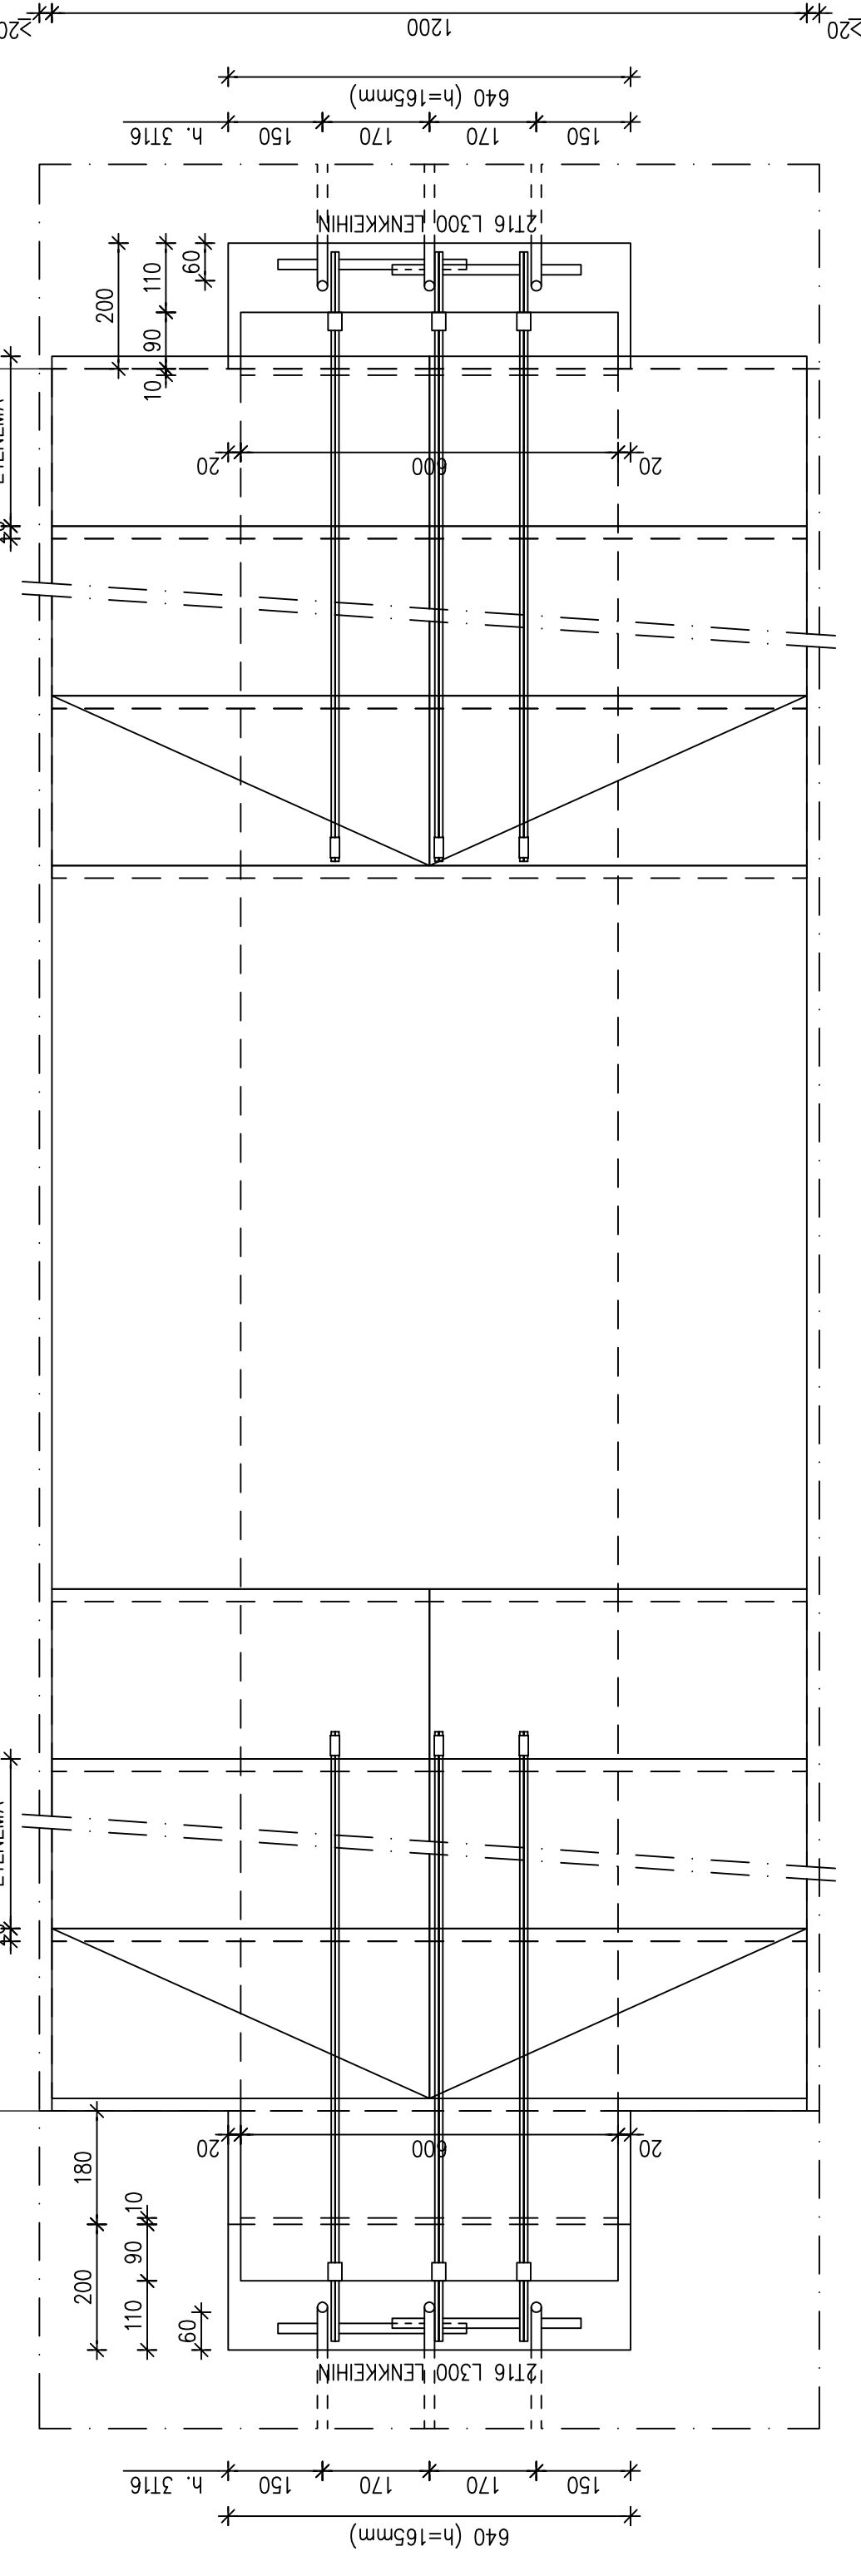


AUKKOMITTA = ETENEMÄN JA TASON SUMMA  
= (N-2)\*e+T


PORRASELEMENTIN LIITOKSET TASOIHIN:

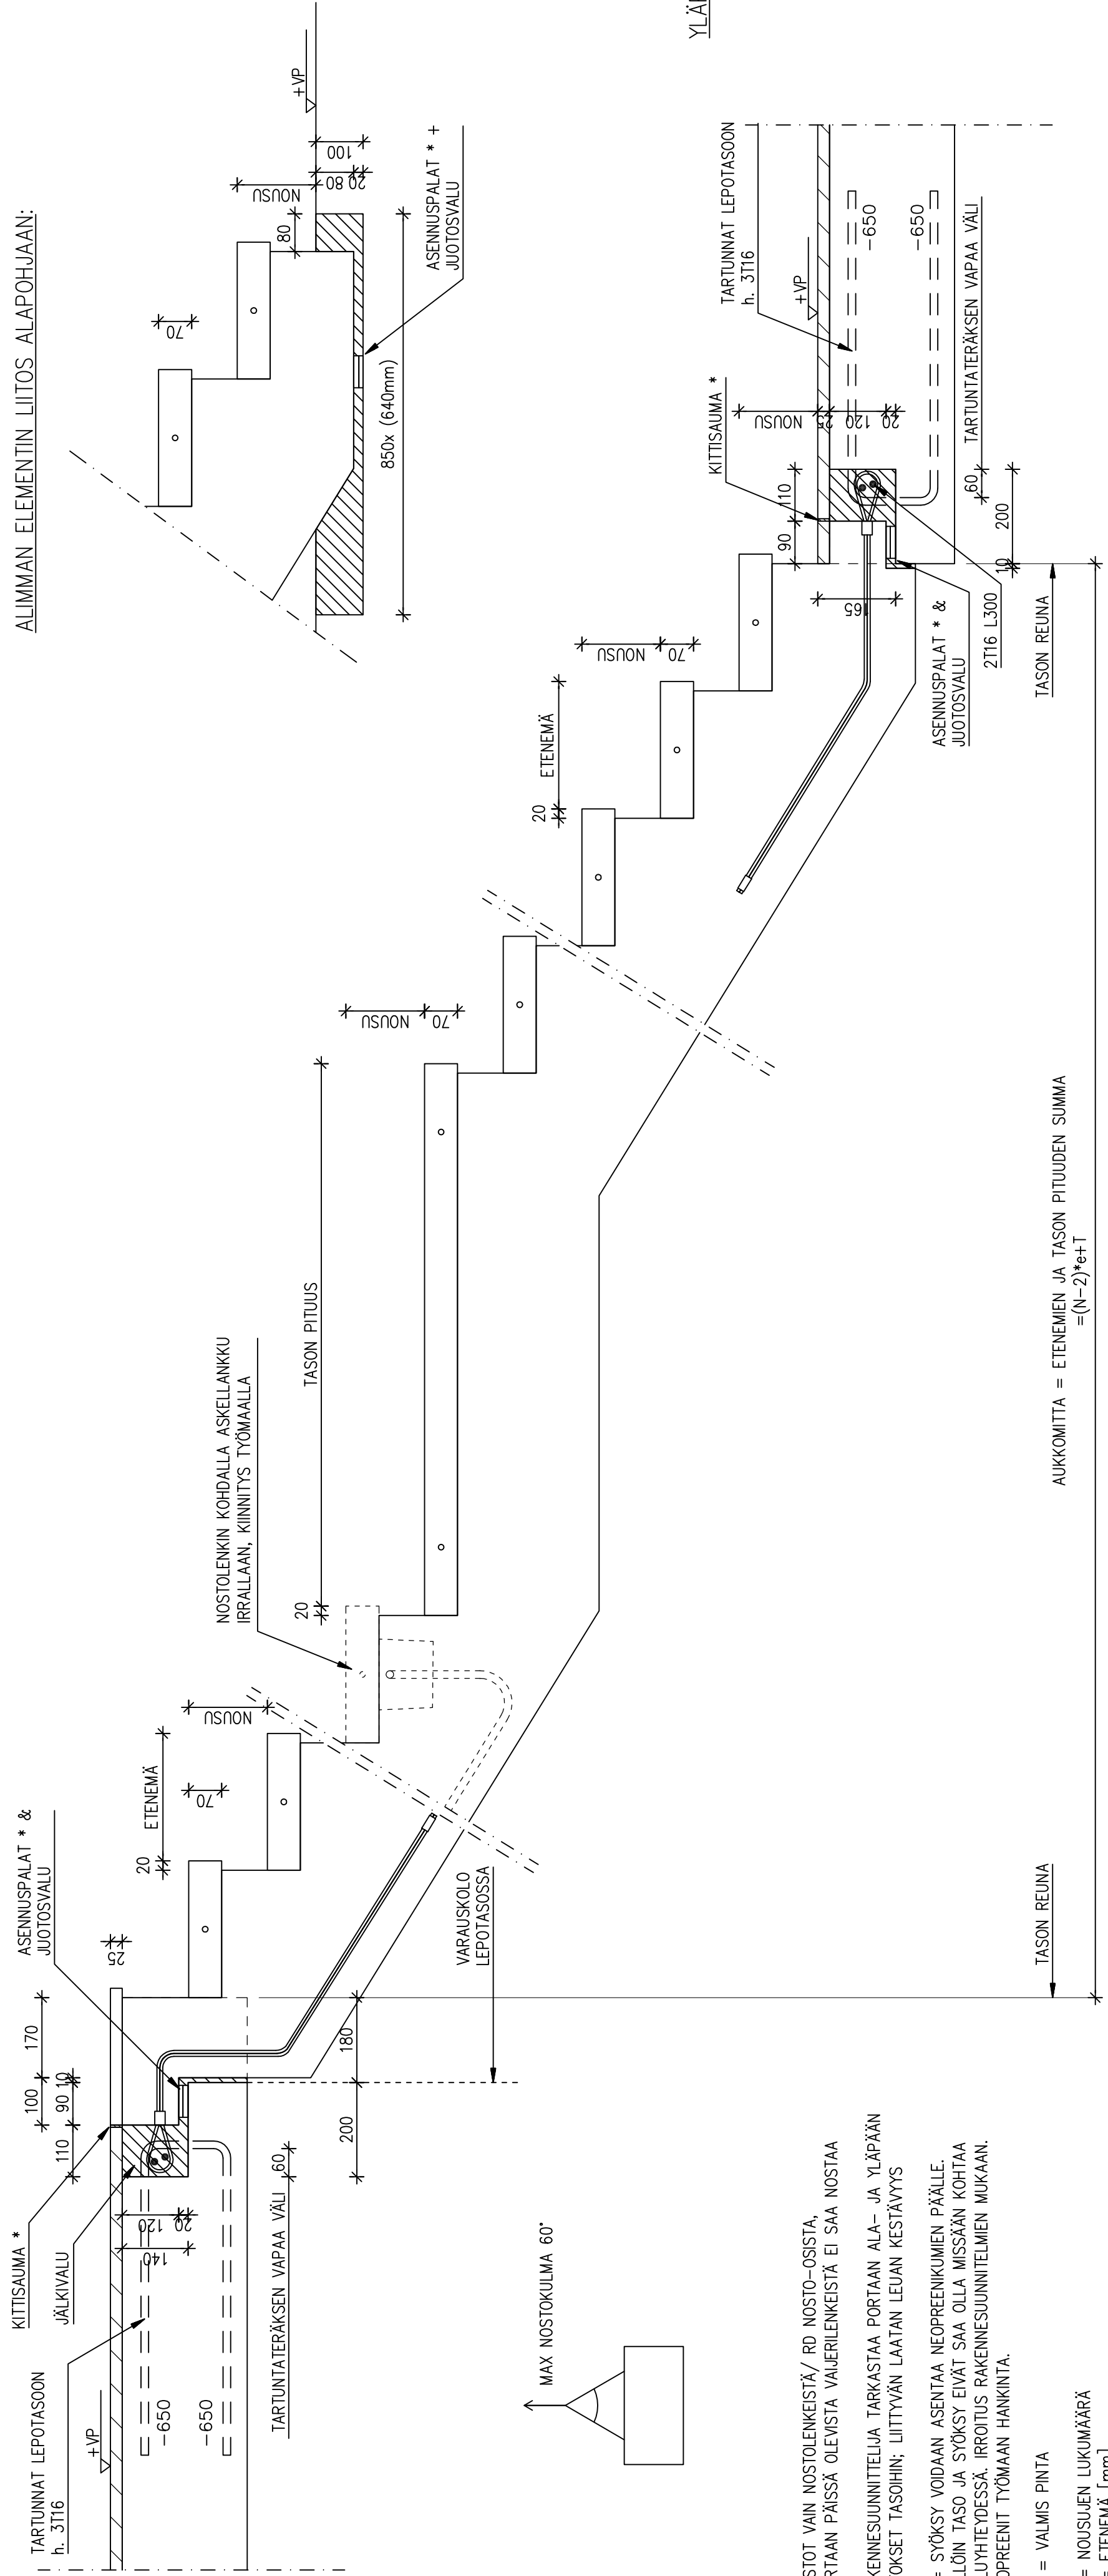

YLÄPÄÄN ASENNUSKOLO:  
(ei mittakaavassa)

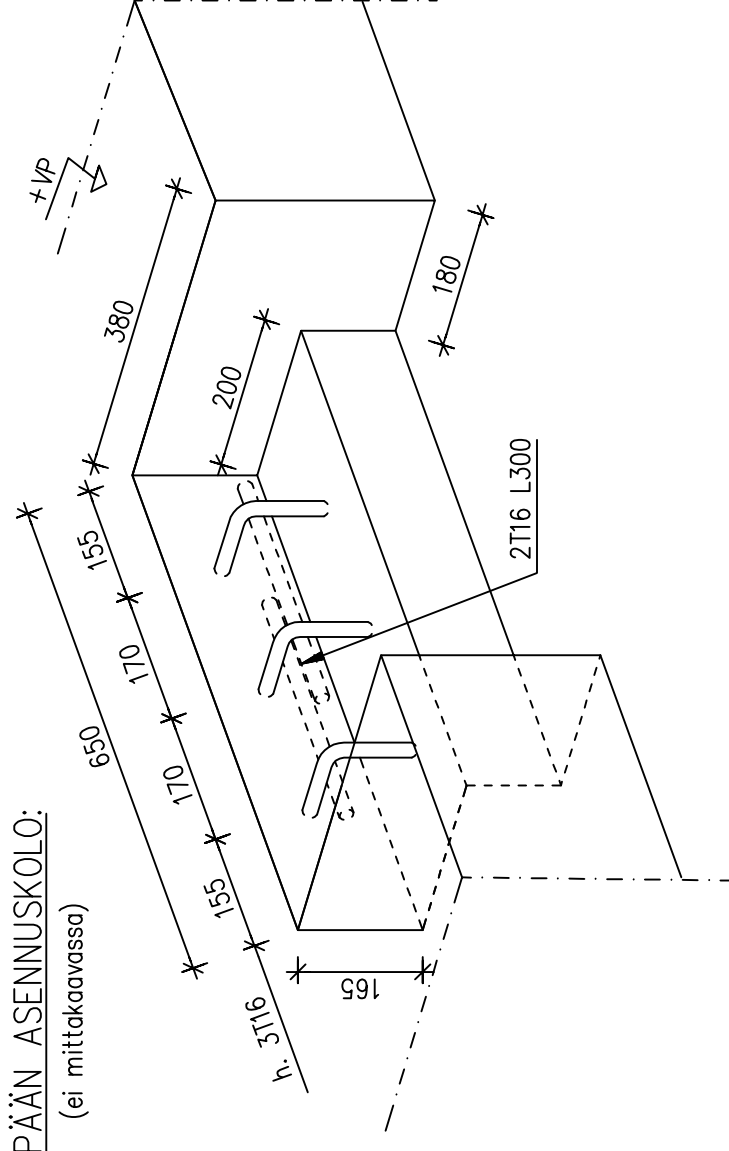

ALAPÄÄN ASENNUSKOLO:  
(ei mittakaavassa)

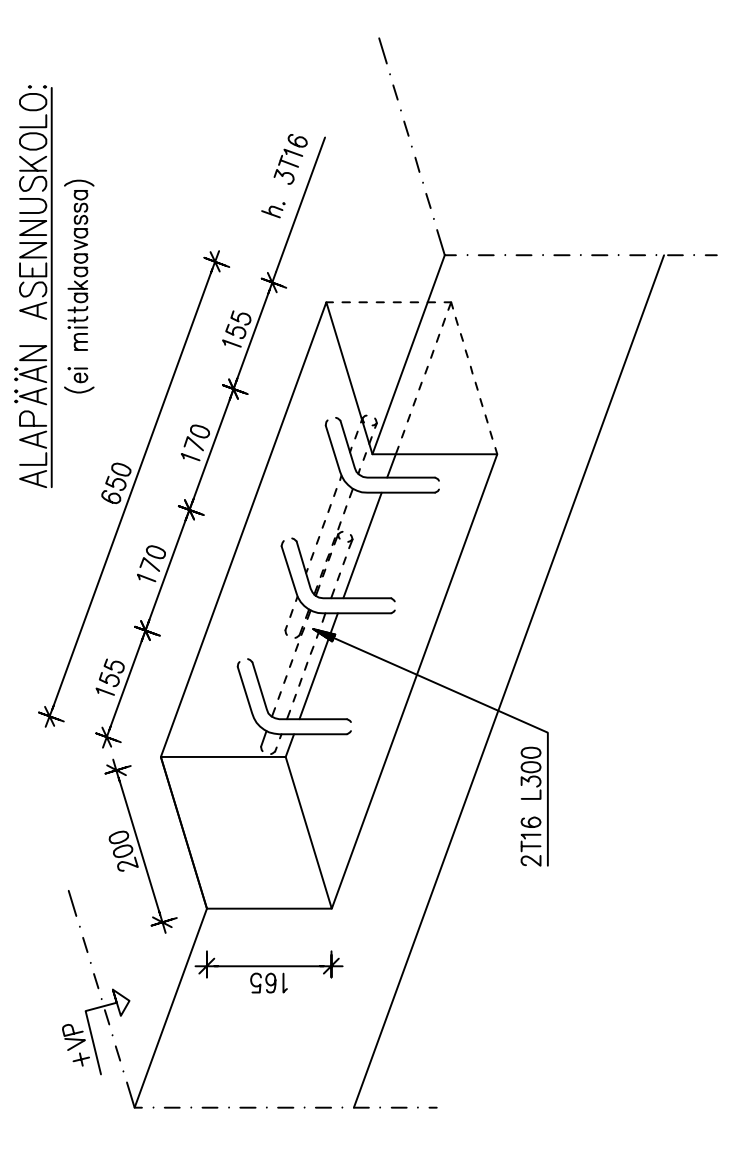

NOSTOT VAIN NOSTOLENKEISTÄ / RD NOSTO-OSISTA, PORTAAN PAISSA OLEVISTA VAUERILENKEISTÄ EI SAA NOSTAA RAKENNESUUNNITELIJA TARKASTAA PORTAAN ALA- JA YLÄPÄÄN LIITOKSET TASOIHIN; LIITTYVÄN LAATAN LEUAN KESTÄVYYS

\* = SYÖKSY VOIDAAN ASENTAA NEOPREENIKUMIEN PÄÄLE. TÄLLÖN TASO JA SYÖKSY EIVÄT SAA OLLA MISSÄÄN KOHTAA VALUYHTEYDESSÄ. IRROTUS RAKENNESUUNNITELMIEN MUKAAN. NEOPREENIT TYÖMAAN HANKINTA.

VP = VALMIS PINTA  
N = NOUSUJEN LUKUMÄÄRÄ  
e = ETENEMÄ [mm]  
T = TASON PITUUS [mm]

AUKKOMITTA = ETENEMÄN JA TASON PITUUDEN SUMMA  
= (N-2)\*e+T